


קומת כניסה




תשפ"ז

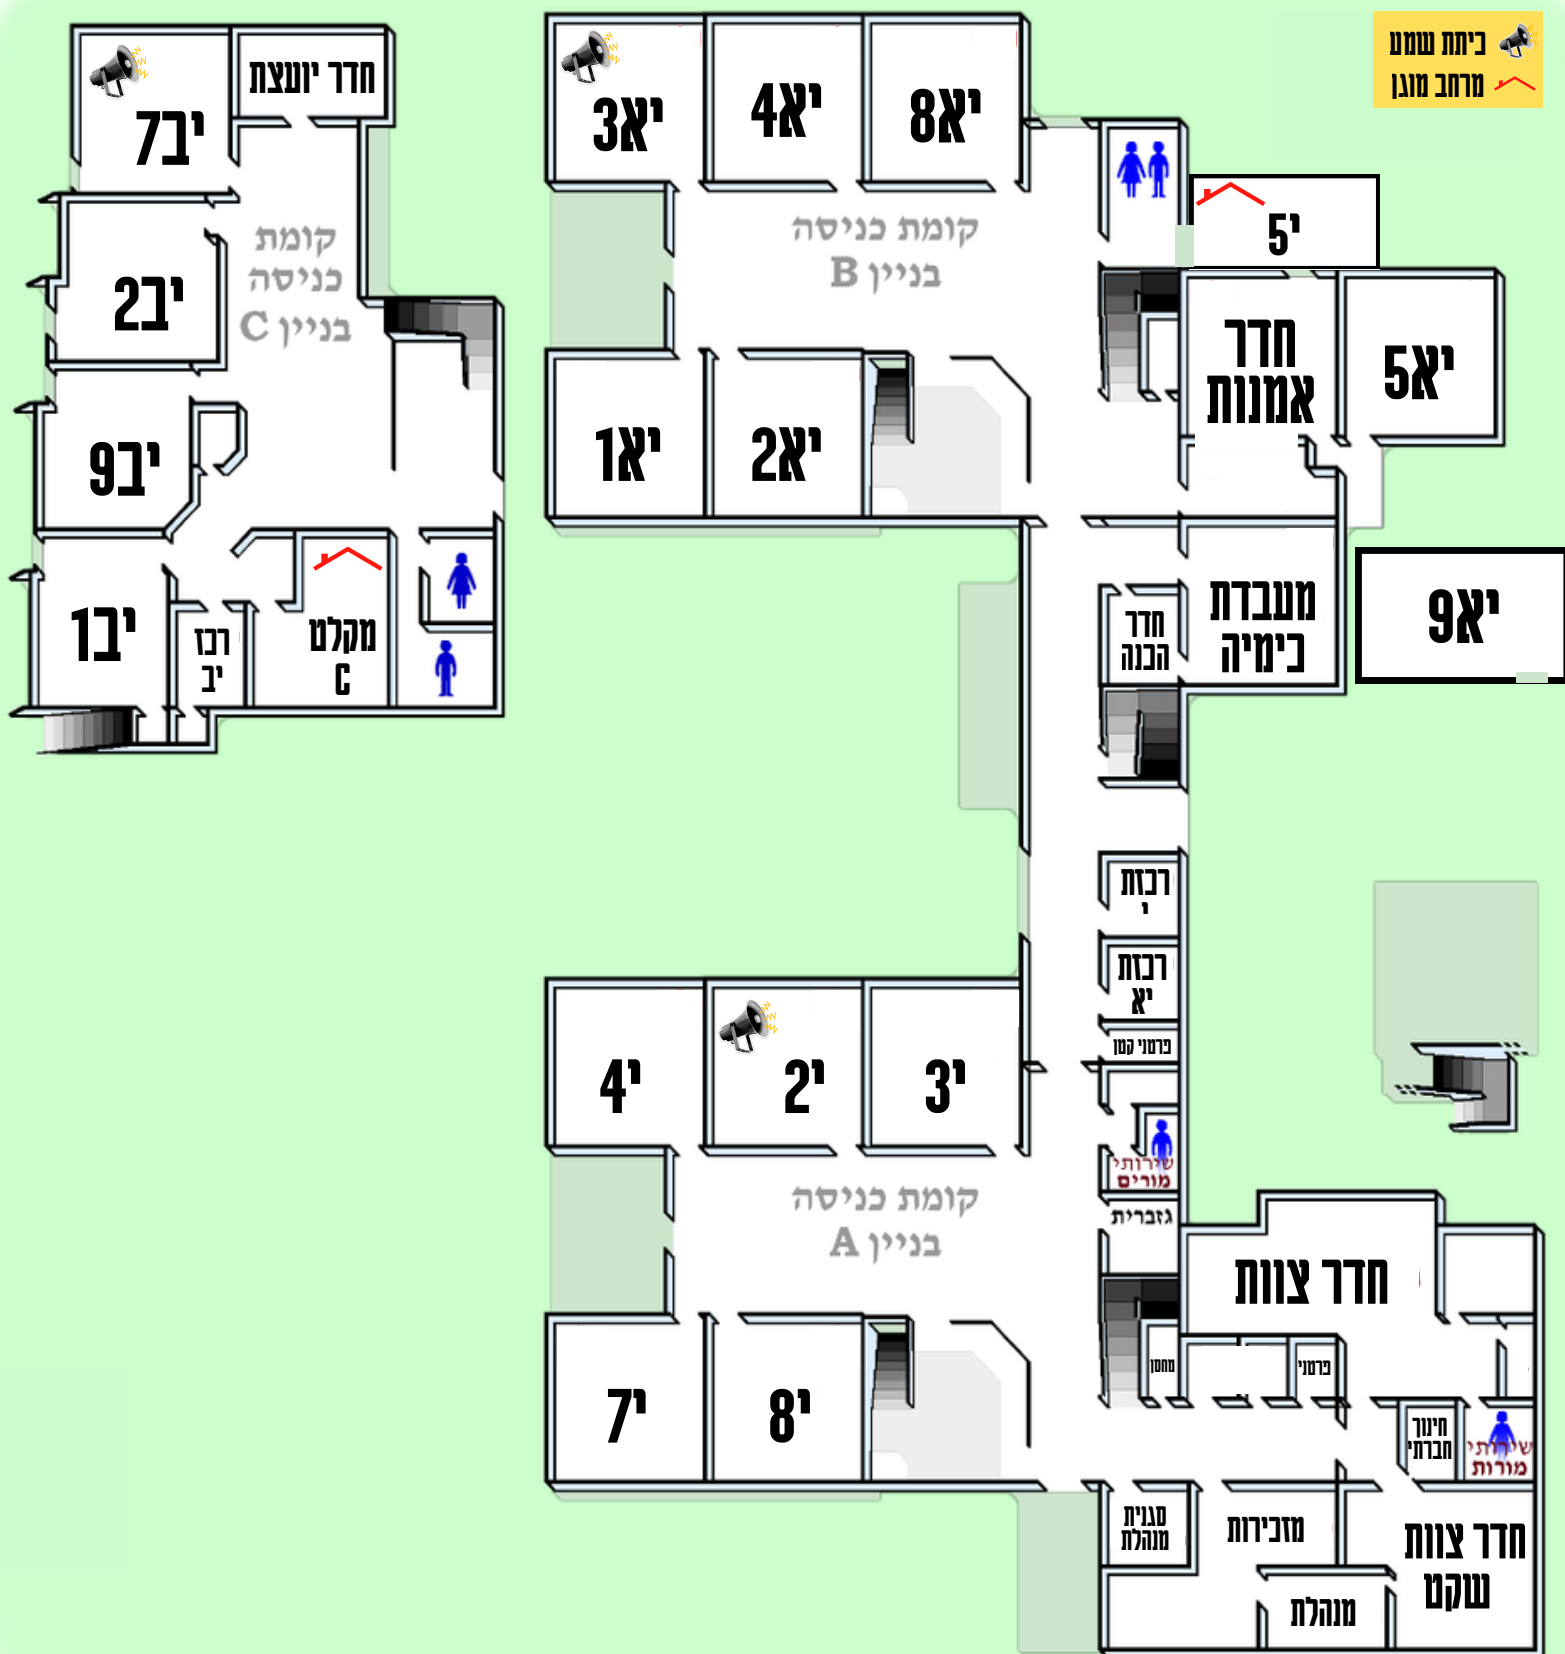

קומה שניה

תשפ"ז


כיתת שמע
מרחב מוגן

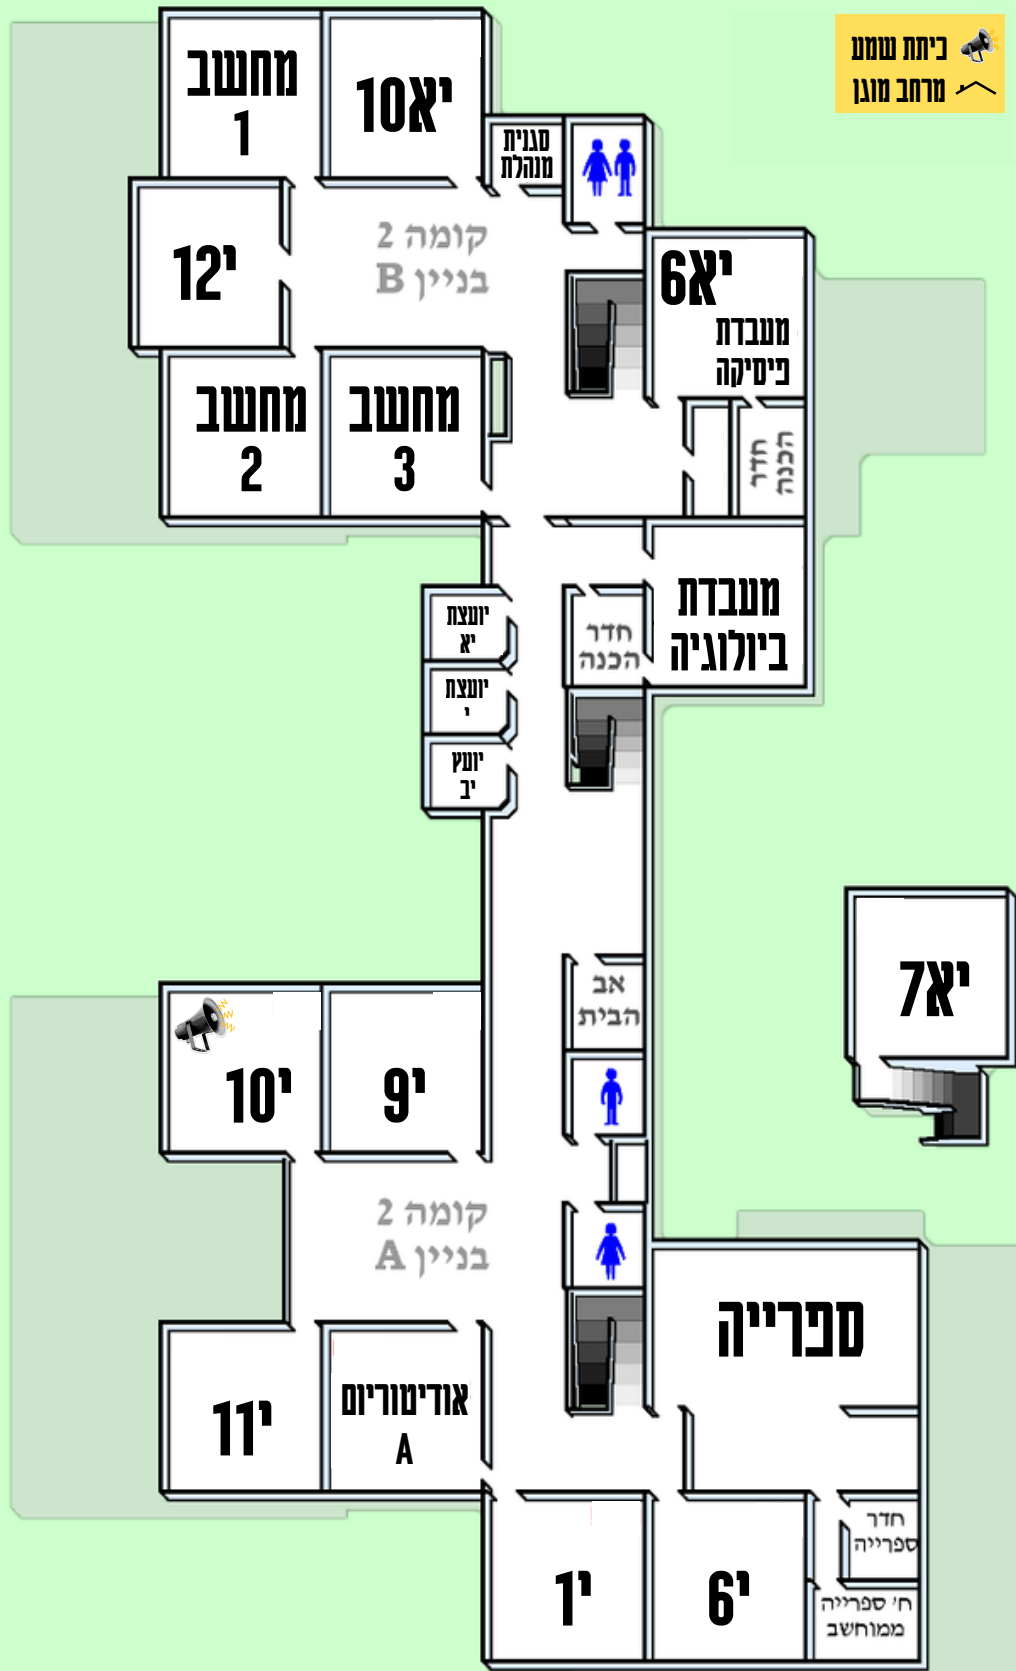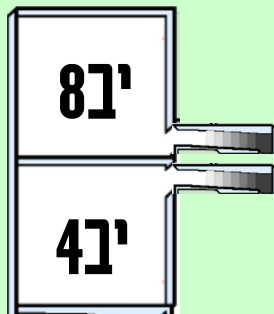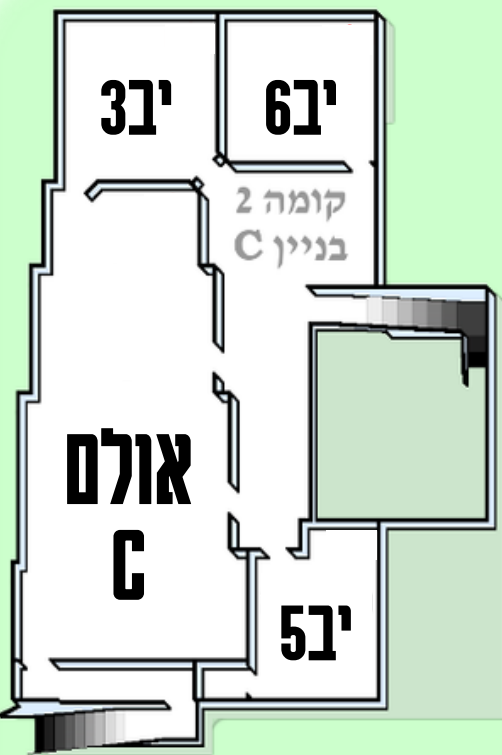

קומת מקלטים

תשפ"ז

מקלט A

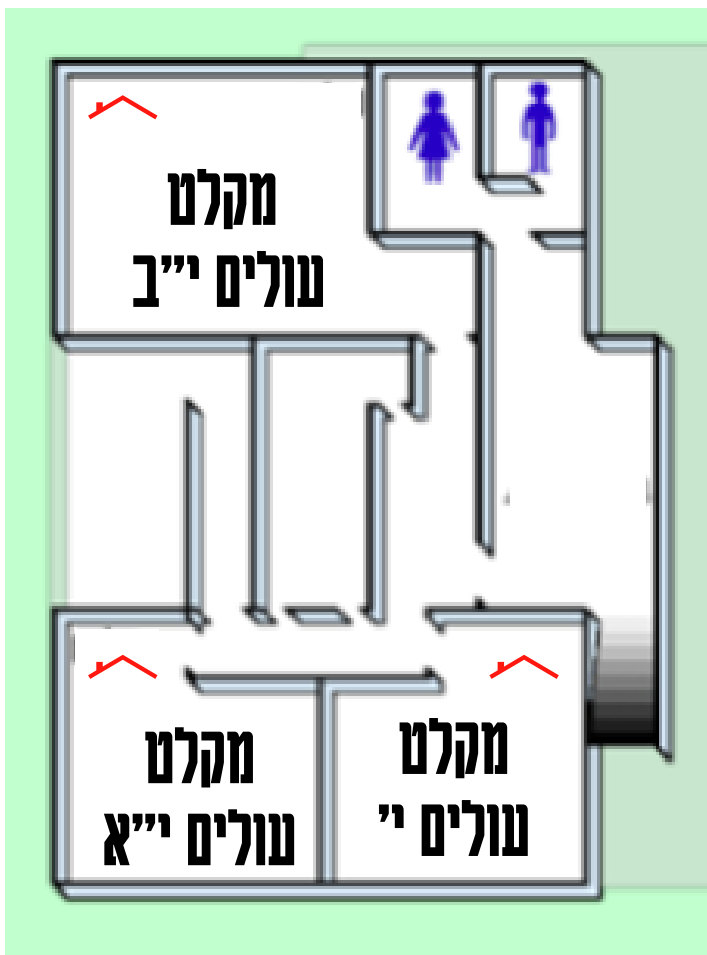

מקלט B

